
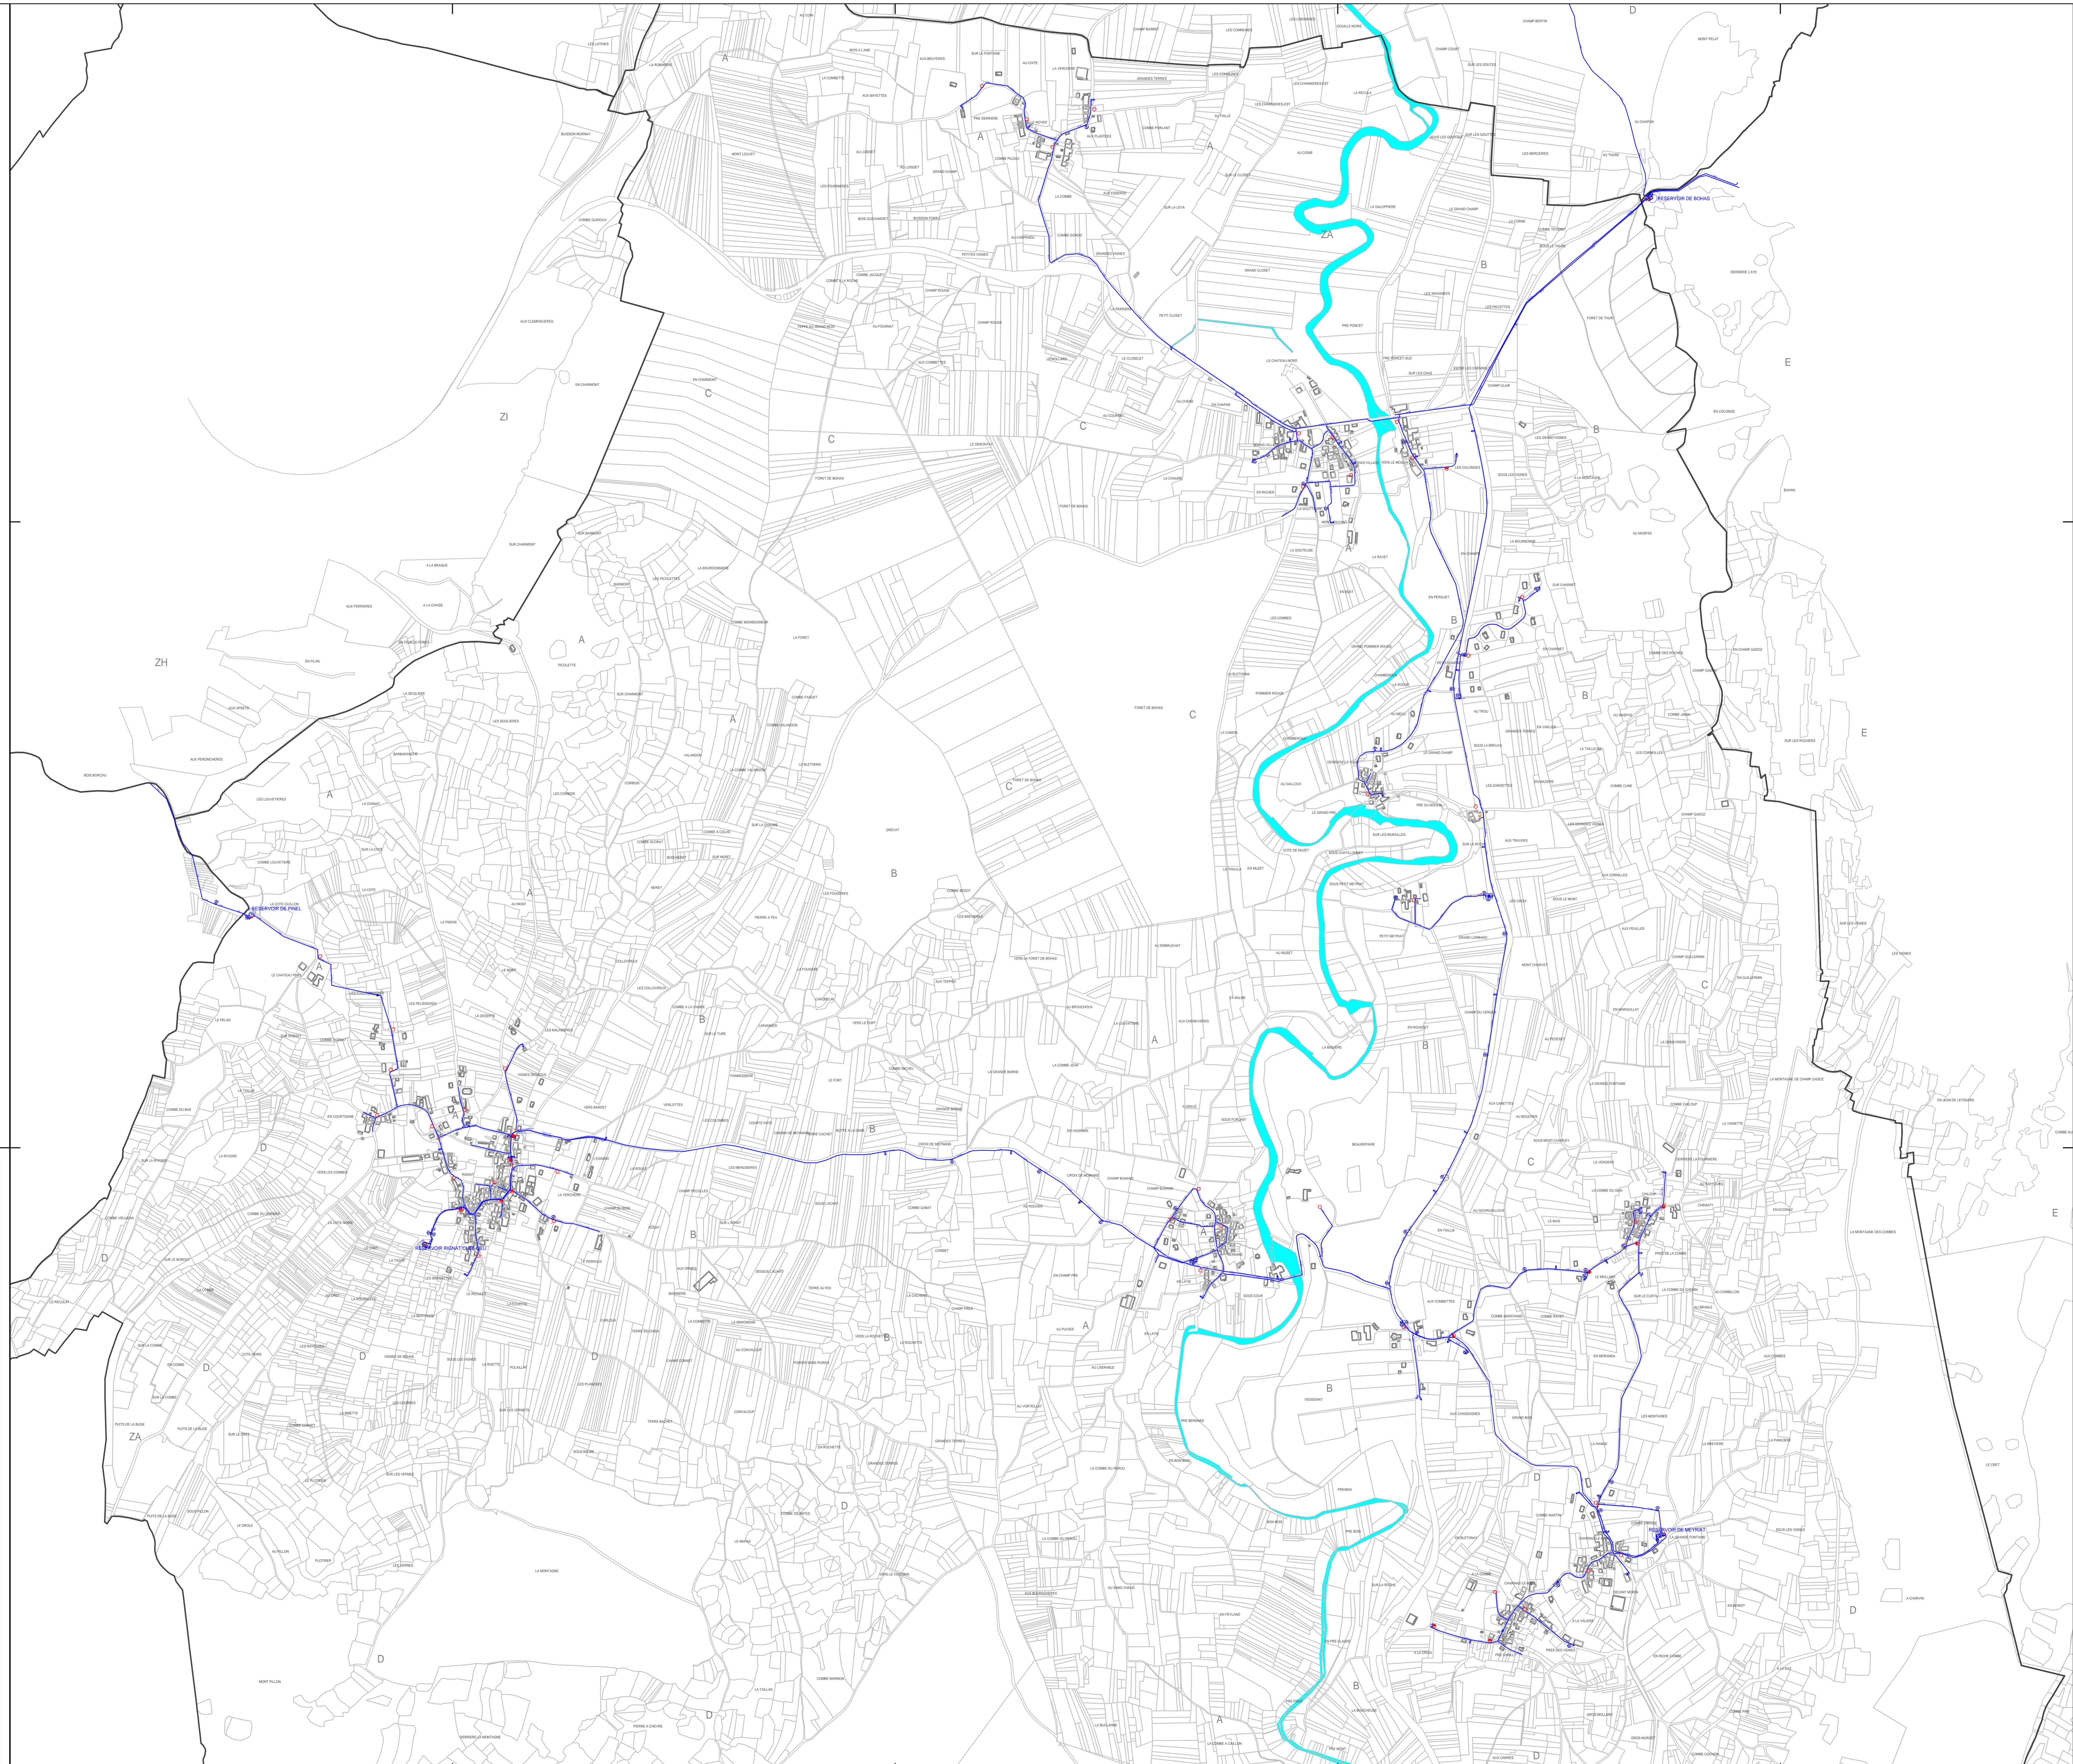


**Légende**

-  Appareil de mesure
-  Bouche arrosage/lavage
-  Décharge
-  Ventouse
-  Poteau incendie Ø=100mm
-  Poteau incendie Ø<80mm
-  Stabilisateur de pression
-  Réservoir enterré ou semi-enterré
-  Vanne 1/4 tour
-  Vanne ouverte
-  Vanne fermée
-  Conduite eau potable




DEPARTEMENT DE L'AIN

BOHAS-MEYRIAT-RIGNAT

AIN SURAN REVERMONT

AEP

	ENTREPRISE REGIONALE RHONE ALPES AUVERGNE	
	988, Chemin Pierre DREVET CS 20152 69141 RILLIEUX-LA-PAPE Cedex	
Planche: 1	Echelle: 1/ 6000	
9206	Dessinateur: AD	Date d'édition: 20/11/2014